



Ansicht West Variante Eingabe

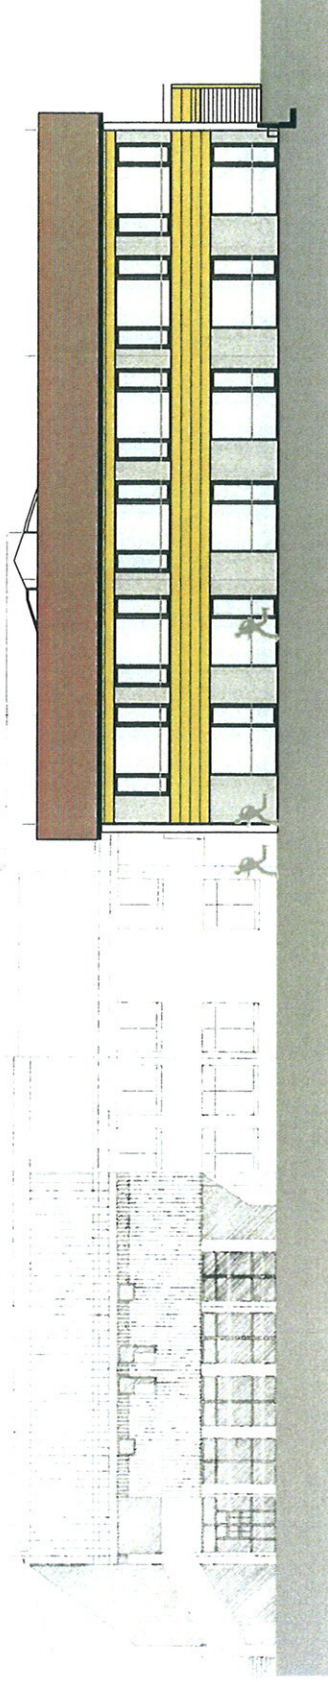


Ansicht West Variante 8

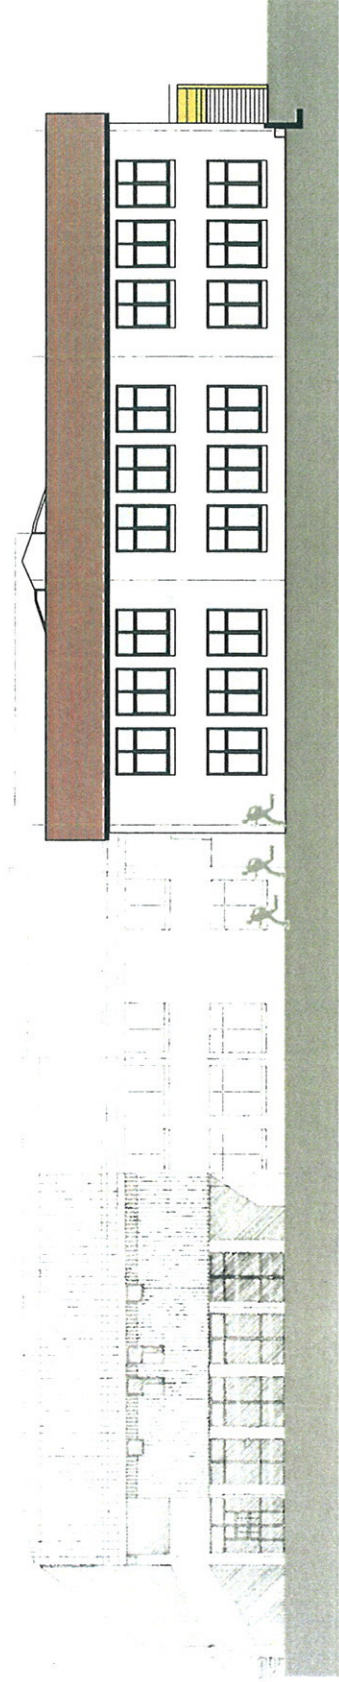


Ansicht West Variante 11a


Architekten
 Dipl. Ing. Bernd Jäger
 Dipl. Ing. Peter Jäger
 Franz-Josef-Strauß-Str. 2
 82041 Oberhaching
 Tel. 089 / 613 794-0
 Fax 089 / 613 794-44
 Architekten@bp.jaeger.de

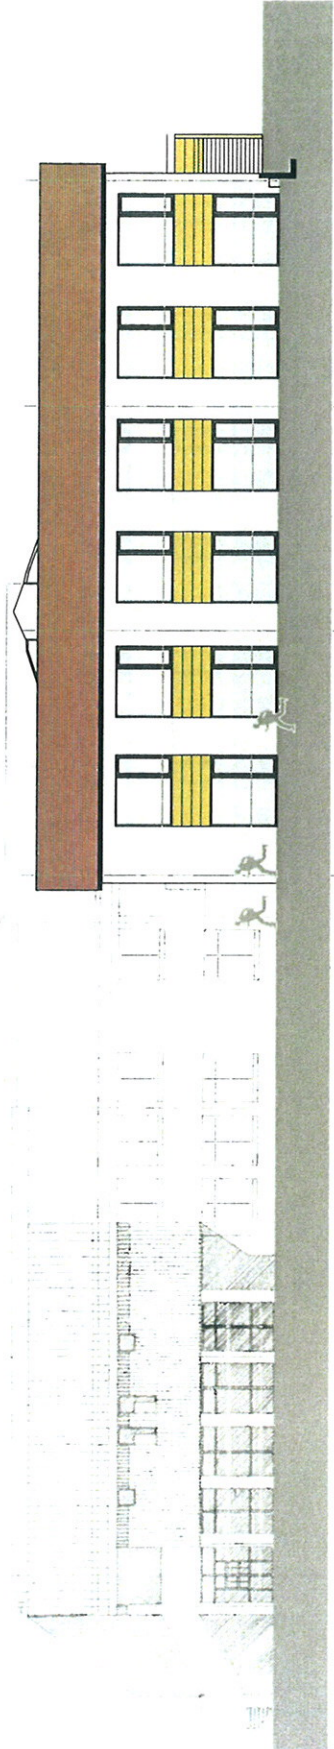

Ansicht West Variante 6

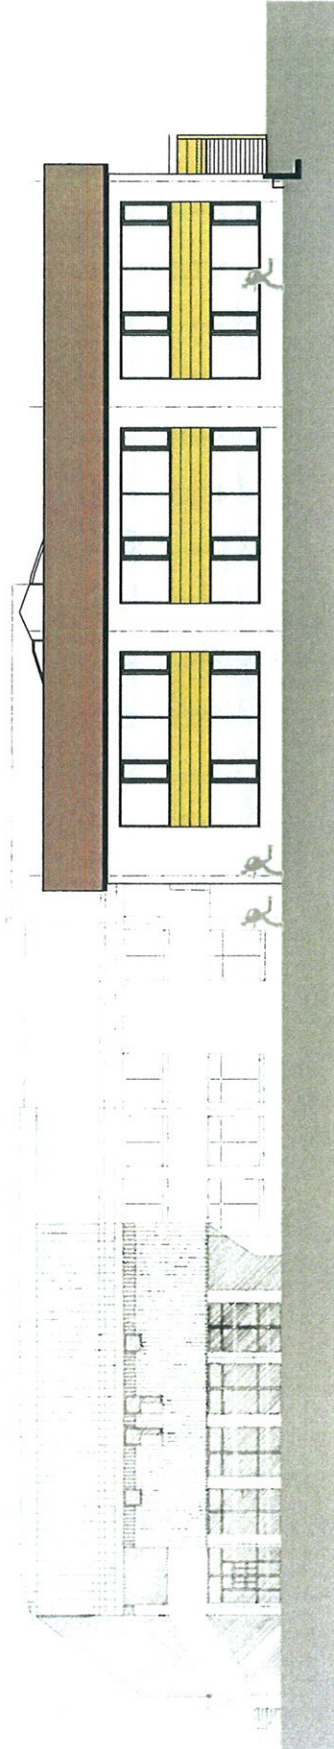


Ansicht West Variante 7

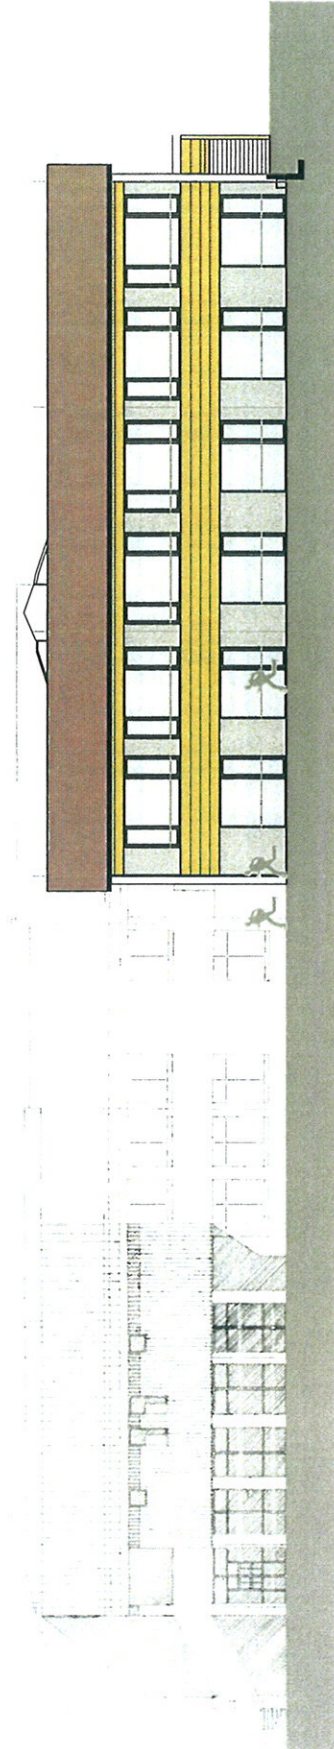


Ansicht West Variante 8

Architekten
 Dipl.-Ing. Bernd Jäger
 Dipl.-Ing. Peter Jäger
 Franz-Josef-Strauß-Str. 2
 82041 Oberhaching
 Tel. 089 / 613 794-0
 Fax 089 / 613 794-44
 Architekten@bp.joesger.de

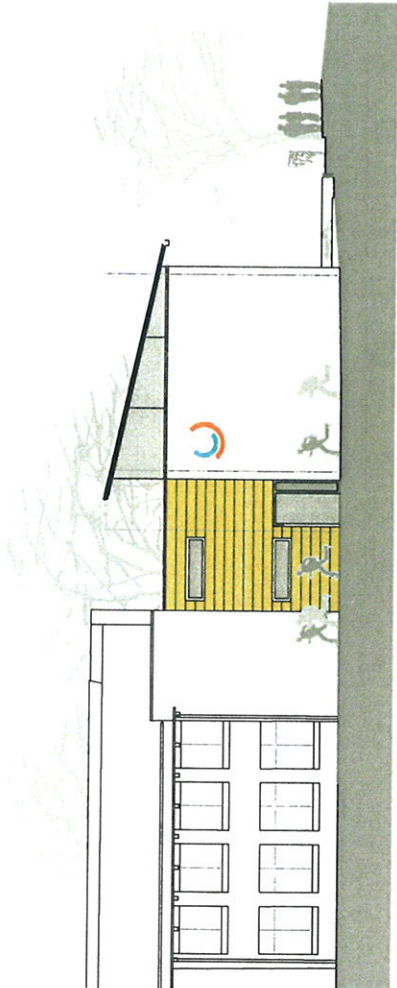

Ansicht Nord
mit Anschluß Bestand

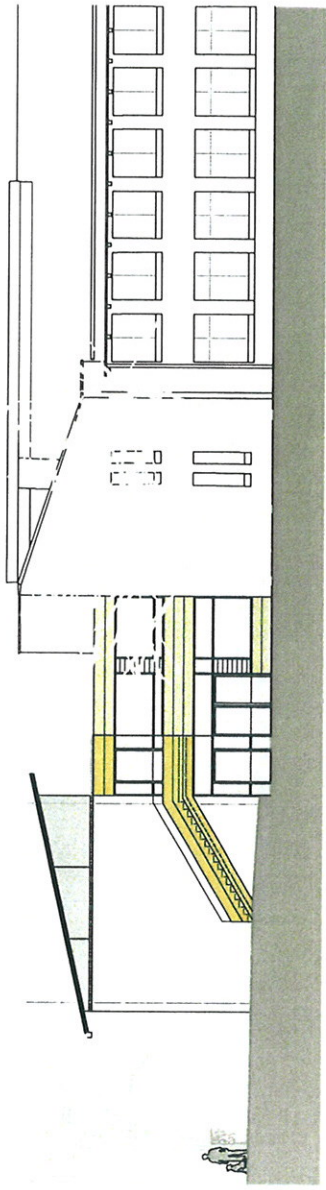

Ansicht Süd
mit Anschluß Bestand




Variante Eingabe




Variante 8




Variante 11a

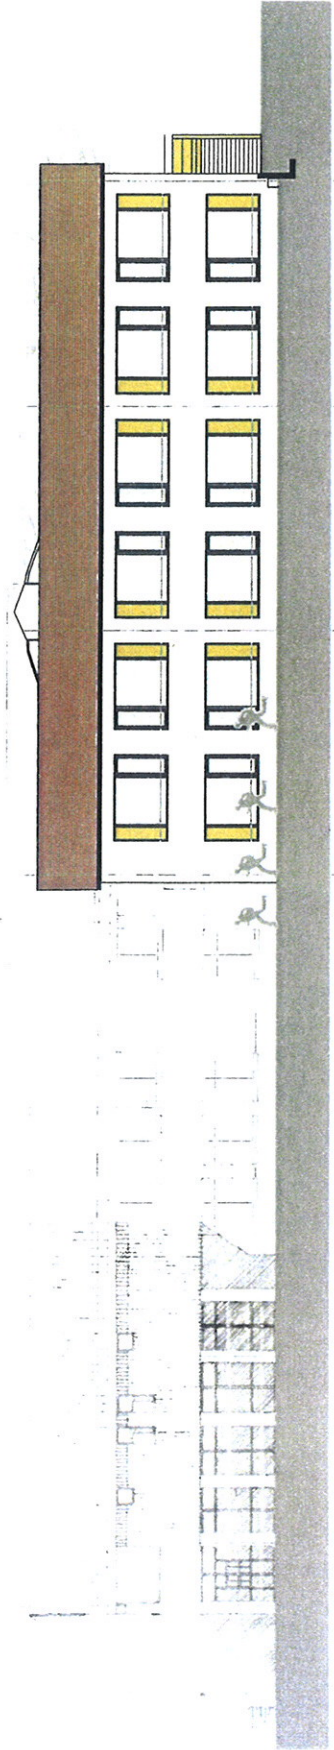

Ansicht West Eingabe

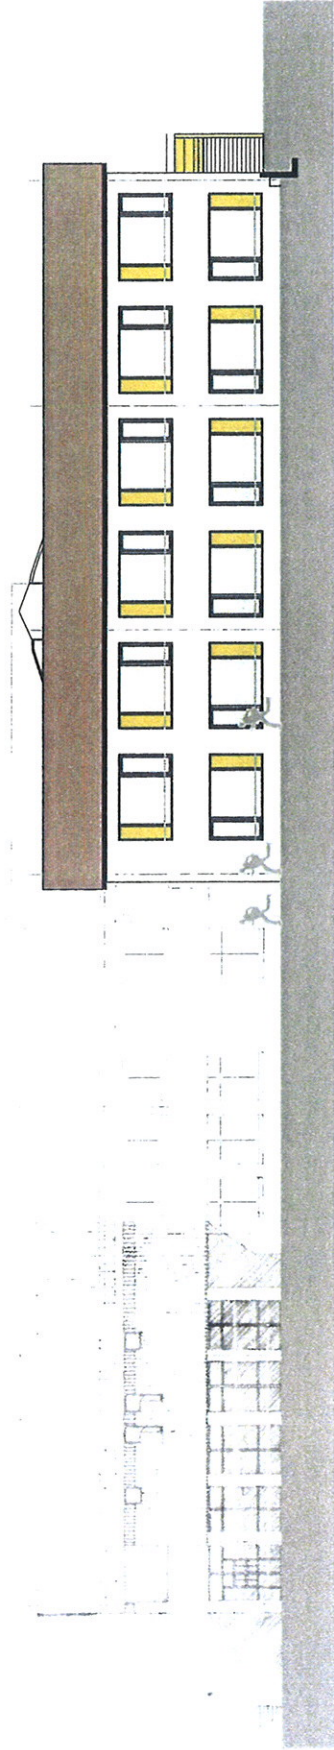


Ansicht West Variante 1

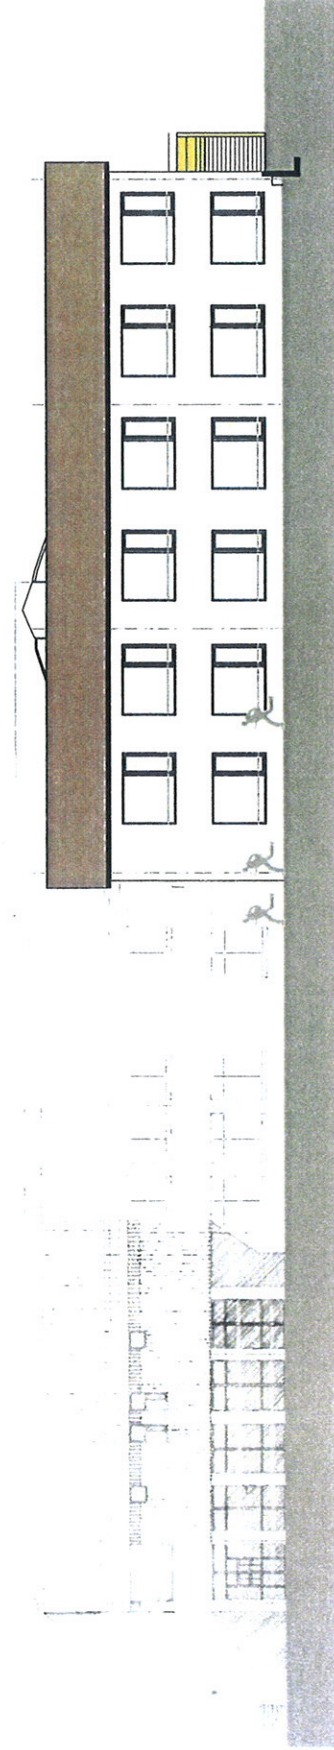


Ansicht West Variante 2


Architekten
 Dipl. Ing. Bernd Jäger
 Dipl. Ing. Peter Jäger
 Franz-Josef-Strauß-Str. 2
 82041 Oberhaching
 Tel. 0 89 / 613 794 - 0
 Fax 0 89 / 613 794 - 44
 Architekten@bp.jaeger.de

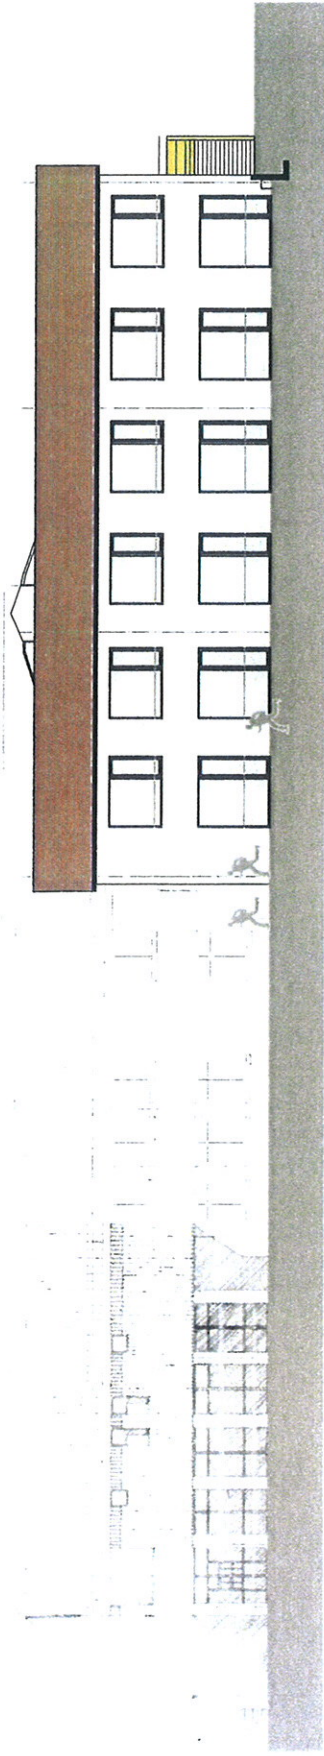

Ansicht West Variante 3

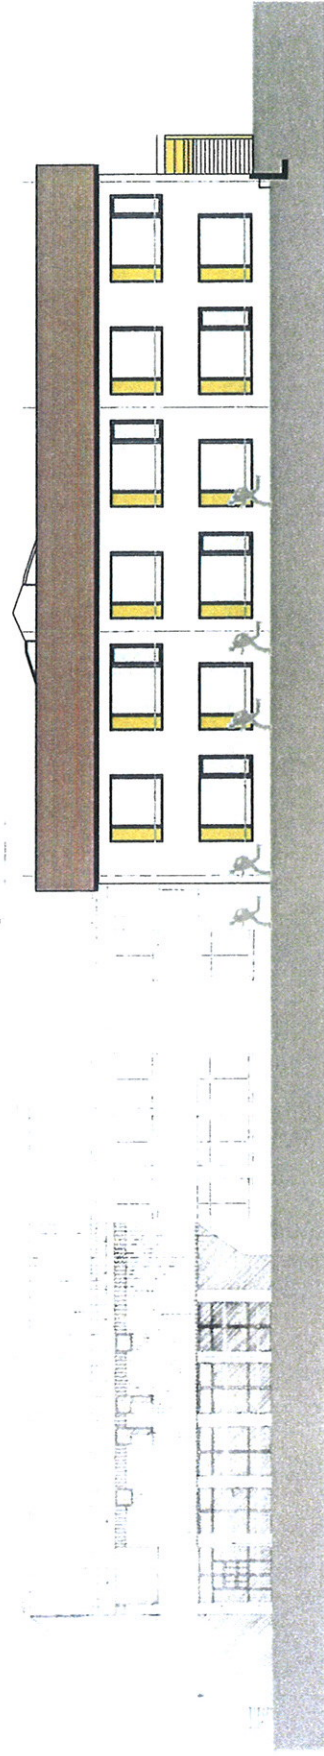


Ansicht West Variante 4

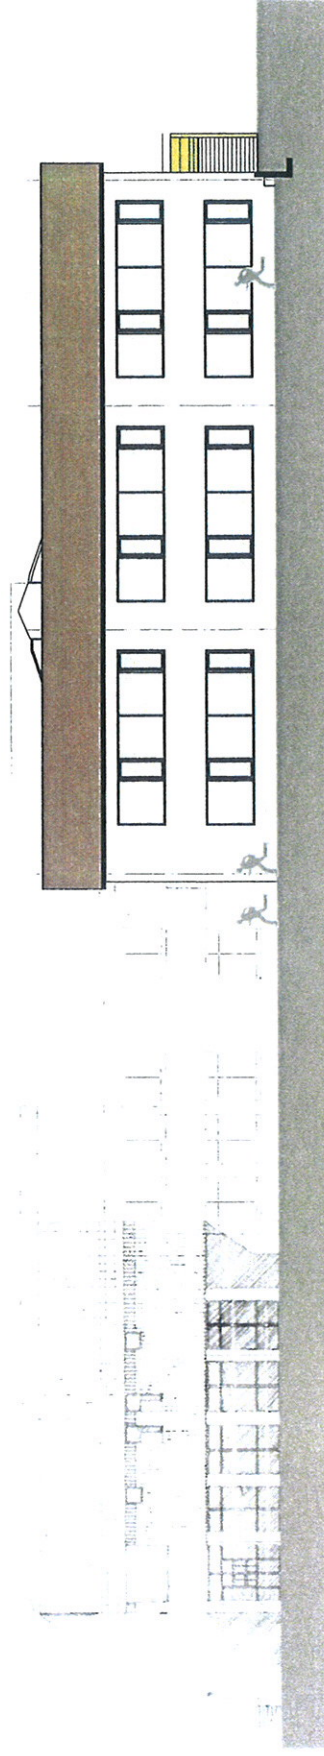


Ansicht West Variante 5

Architekten
 Dipl. Ing. Bernd Jöger
 Dipl. Ing. Peter Jöger
 Franz-Josef-Strauß-Str. 2
 82041 Oberhaching
 Tel. 089 / 613 794 - 0
 Fax 089 / 613 794 - 44
 Architekten@top.joeger.de

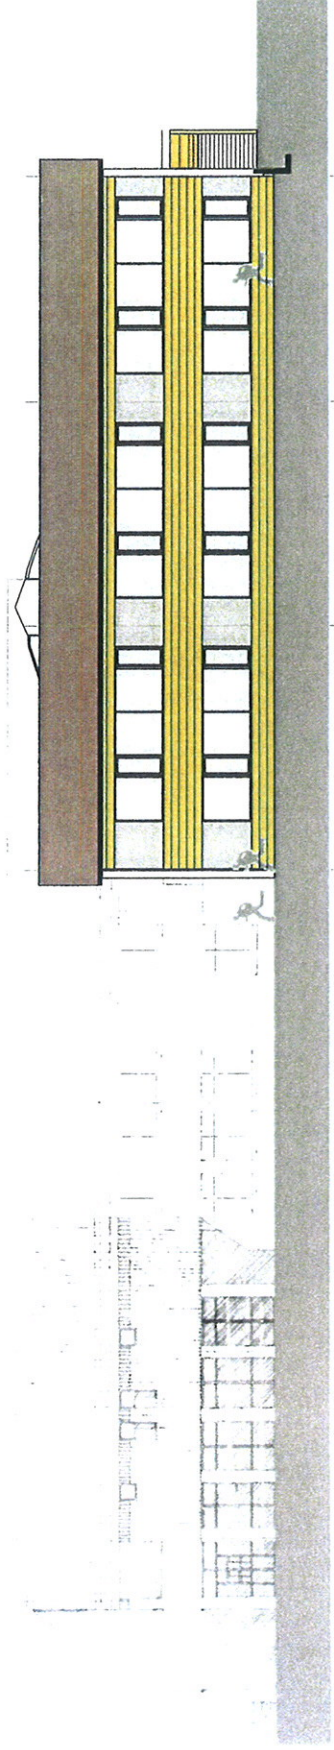


Ansicht West Variante 9

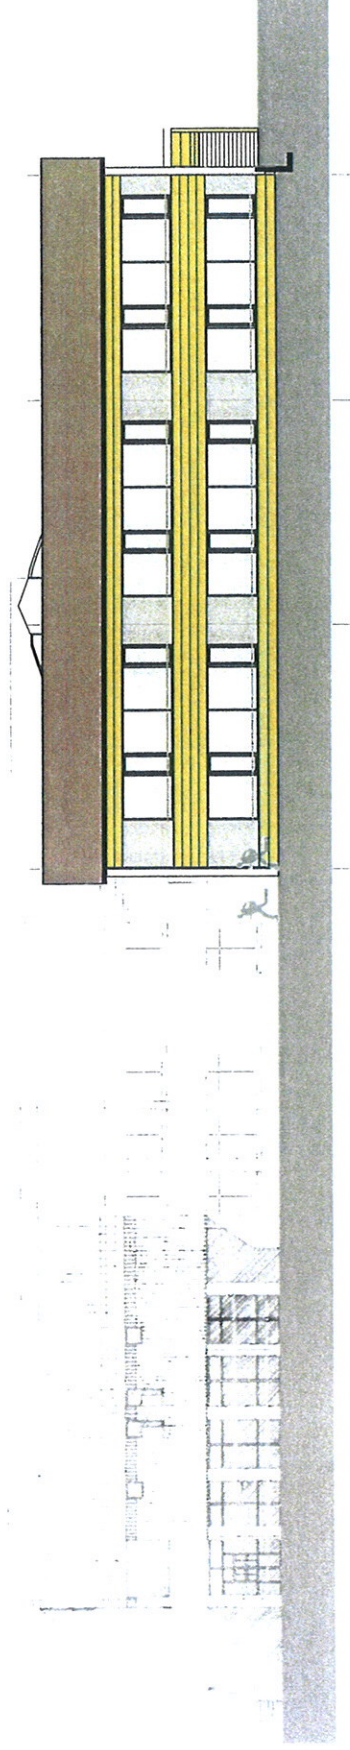

Ansicht West Variante 10

Architekten
 Dipl.-Ing. Bernd Jäger
 Dipl.-Ing. Peter Jäger
 Franz-Josef-Strauß-Str. 2
 82041 Oberhaching
 Tel. 0 89 / 613 794 -0
 Fax 0 89 / 613 794-44
 Architekten@bp.jaeger.de

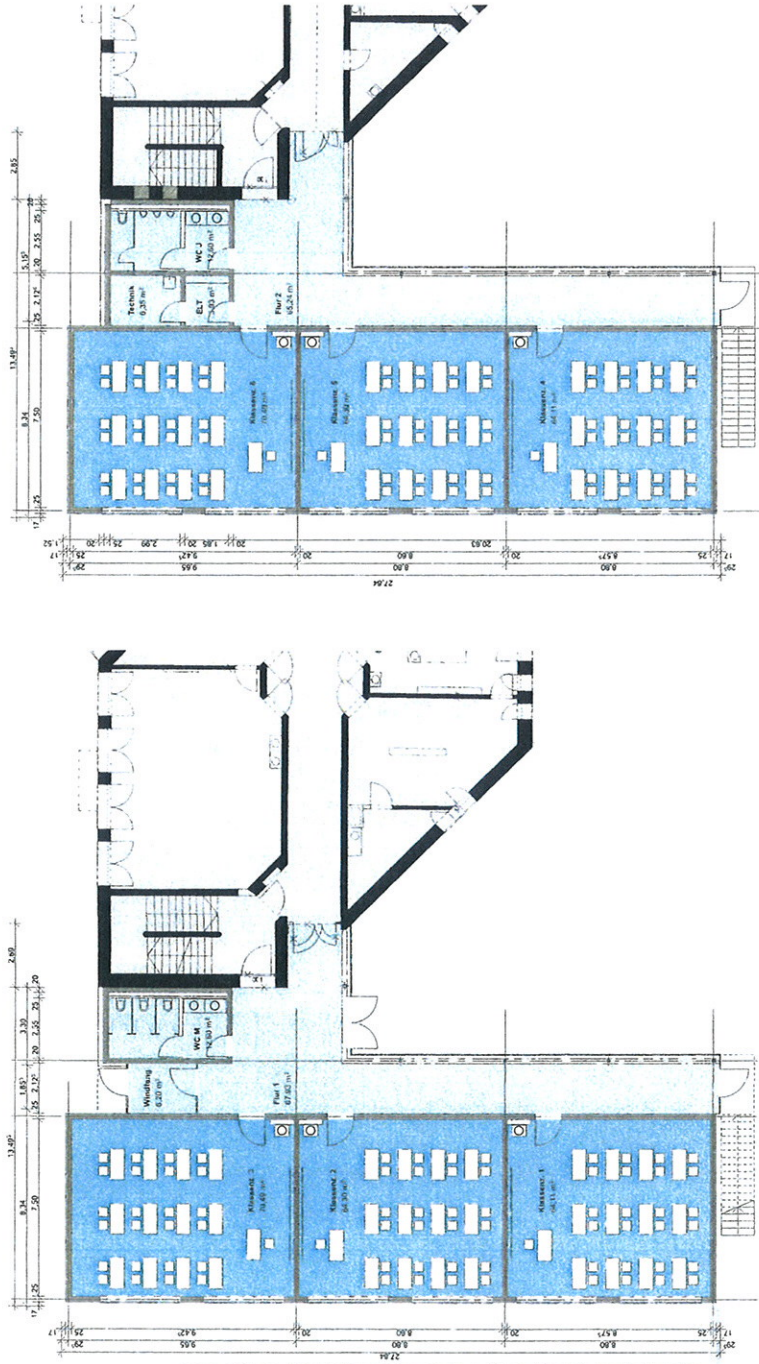

GRUNDRISS OBERGESCHOSS M 1 : 100 Fertigung

EINGABEPLAN

FÜR DIE ERWETERUNG DER HAUPTSCHULE OBERHACHING IN 82041 OBERHACHING, KASTANIENALLEE 18, FLUR NR. 1693, GEMARKUNG OBERHACHING

BAUHERR:

Gemeinde Oberhaching
Alpenstraße 11, 82041 Oberhaching

ERBAUBERECHTIGTER:

HBO-Grundstücksverwaltung GmbH & Co. KG
Obj. Oberhaching, Candideplatz 9 + 11, 81563 München

NACHBARN:

Flur Nr. 434, Gemarkung Oberhaching
Alpenstraße 11, 82041 Oberhaching

Flur Nr. 1693/6, Gemarkung Oberhaching
HBO-Grundstücksverwaltung GmbH & Co. KG, Obj. Oberhaching
Candideplatz 9 + 11, 81563 München

Flur Nr. 434/13, 1694/6, 1697, Gemarkung Oberhaching
Gemeinde Oberhaching, Alpenstraße 11, 82041 Oberhaching

VORABZUG

Architekten
Dipl. Ing. Bernd Jäger
Dipl. Ing. Peter Jäger
HBO-Grundstücksverwaltung GmbH & Co. KG
82041 Oberhaching
Tel. 0 89 / 613 794-0
Fax 0 89 / 613 794-44
Architekturbüro@hbo.de