


ANBAU

XX

Bestand

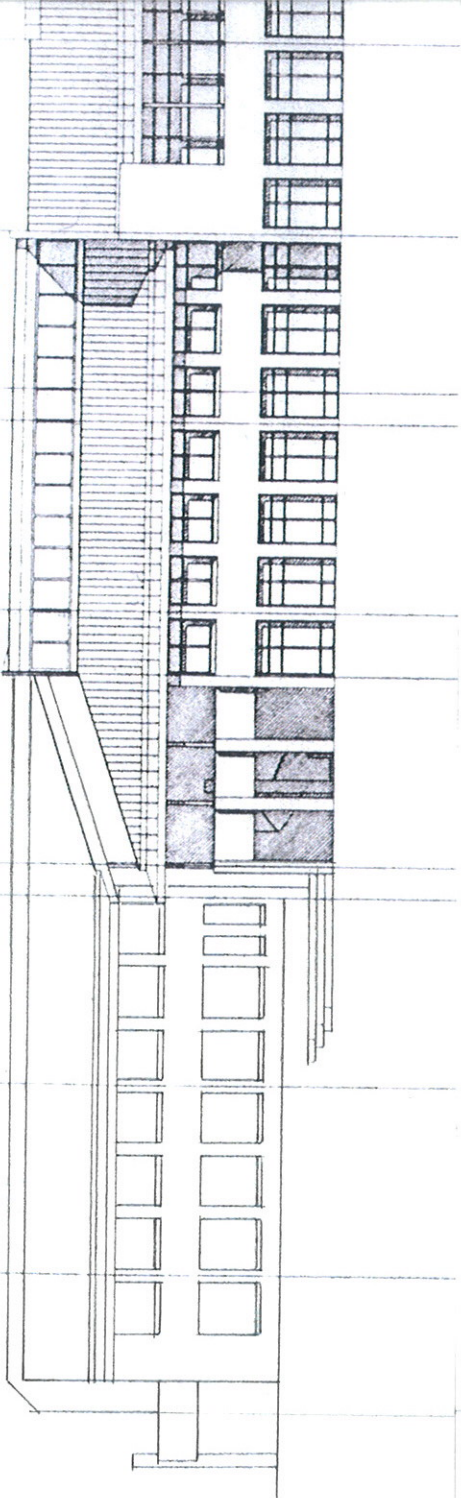

Ansicht West