


**LEBENSMITTELMARKT
UND MUSIKSCHULE
AM KIRCHPLATZ**

HELGE BASSI, NOAM
ARCHEITEL
HAH, INKASSA STR. 15
80274 ZENZENLACHING
MÜNCHEN 6132298

ERDGESCHOSS

1 : 500
06. DEZEMBER 2013

1/9

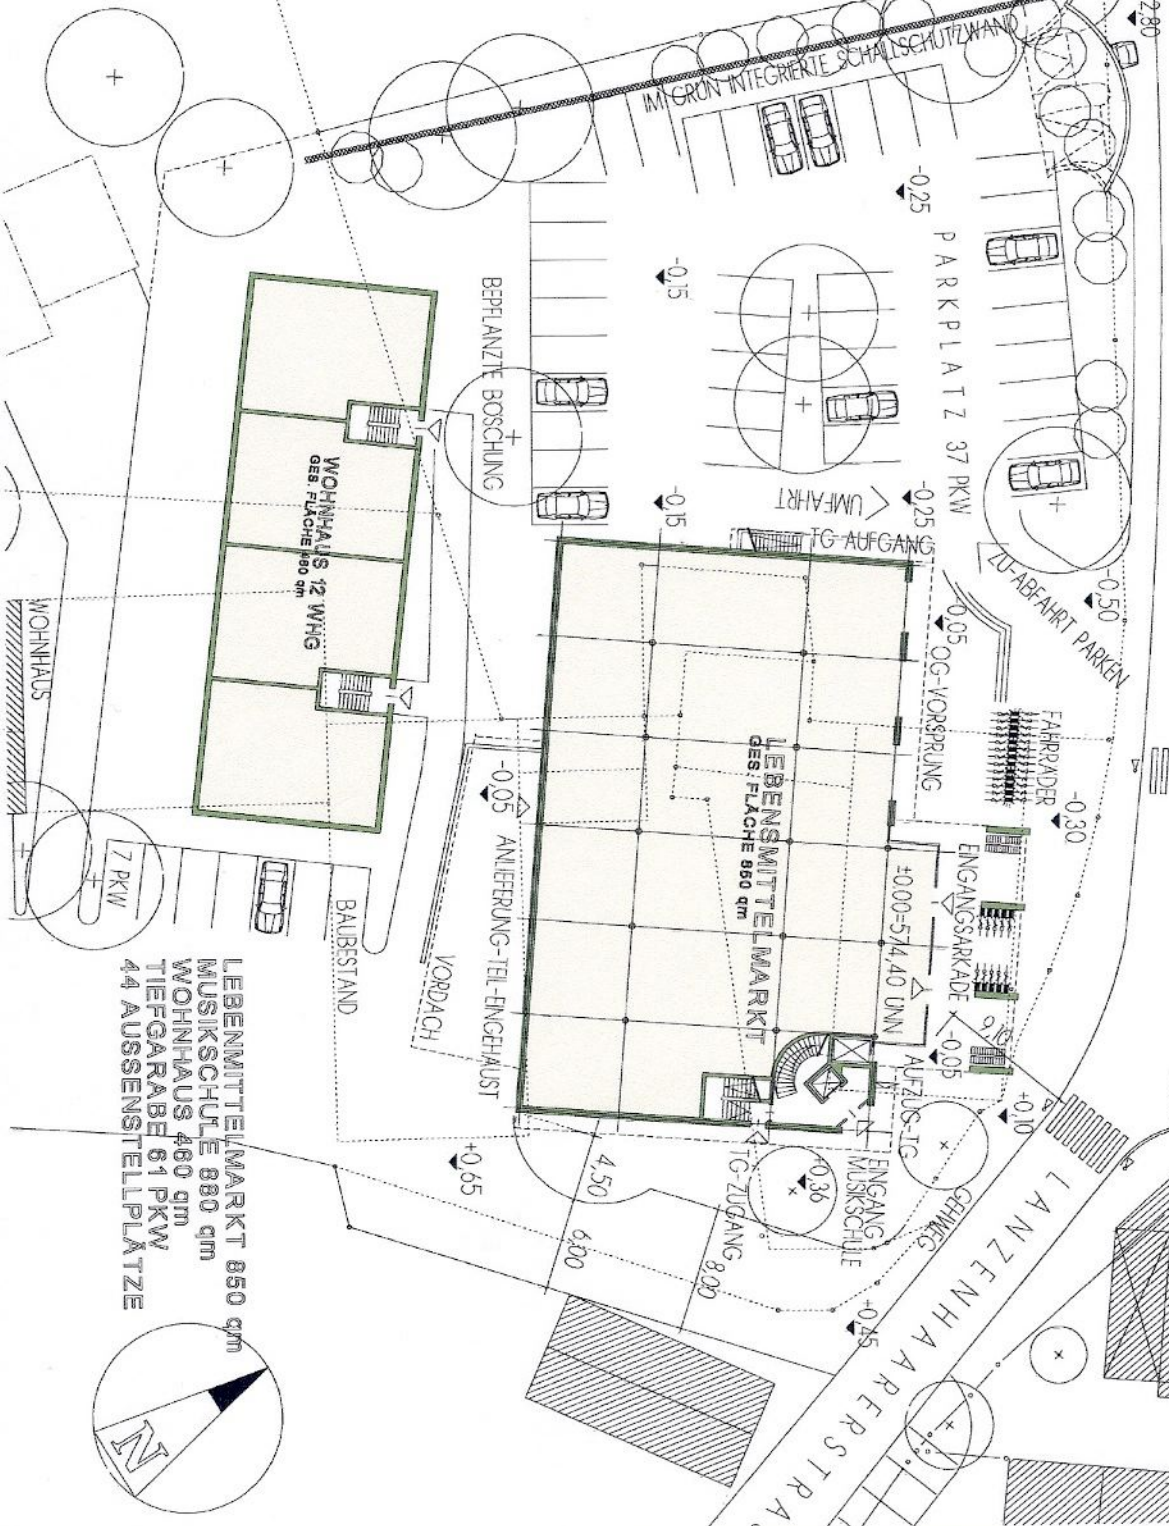

- LEBENSMITTELMARKT 850 qm
- MUSIKSCHULE 880 qm
- WOHNHAUS 460 qm
- TIEFGARABE 61 PKW
- 44 AUSSENSTELLPLÄTZE

